

Meilleurs Vœux  
pour l'année 2024



NOUVEL ATELIER MUSICAL ET OCCITAN  
ANIMÉ PAR :  
Mathieu PRAGOUT  
ET  
Line BOUTHIER




I ♥ MY LENGA MÒRTA ?

19H - SALLE DES FÊTES DE **BUSSAC**


RENSEIGNEMENTS : 06 19 25 23 30

# PYLONE TÉLÉPHONIE MOBILE – 4 OPÉRATEURS

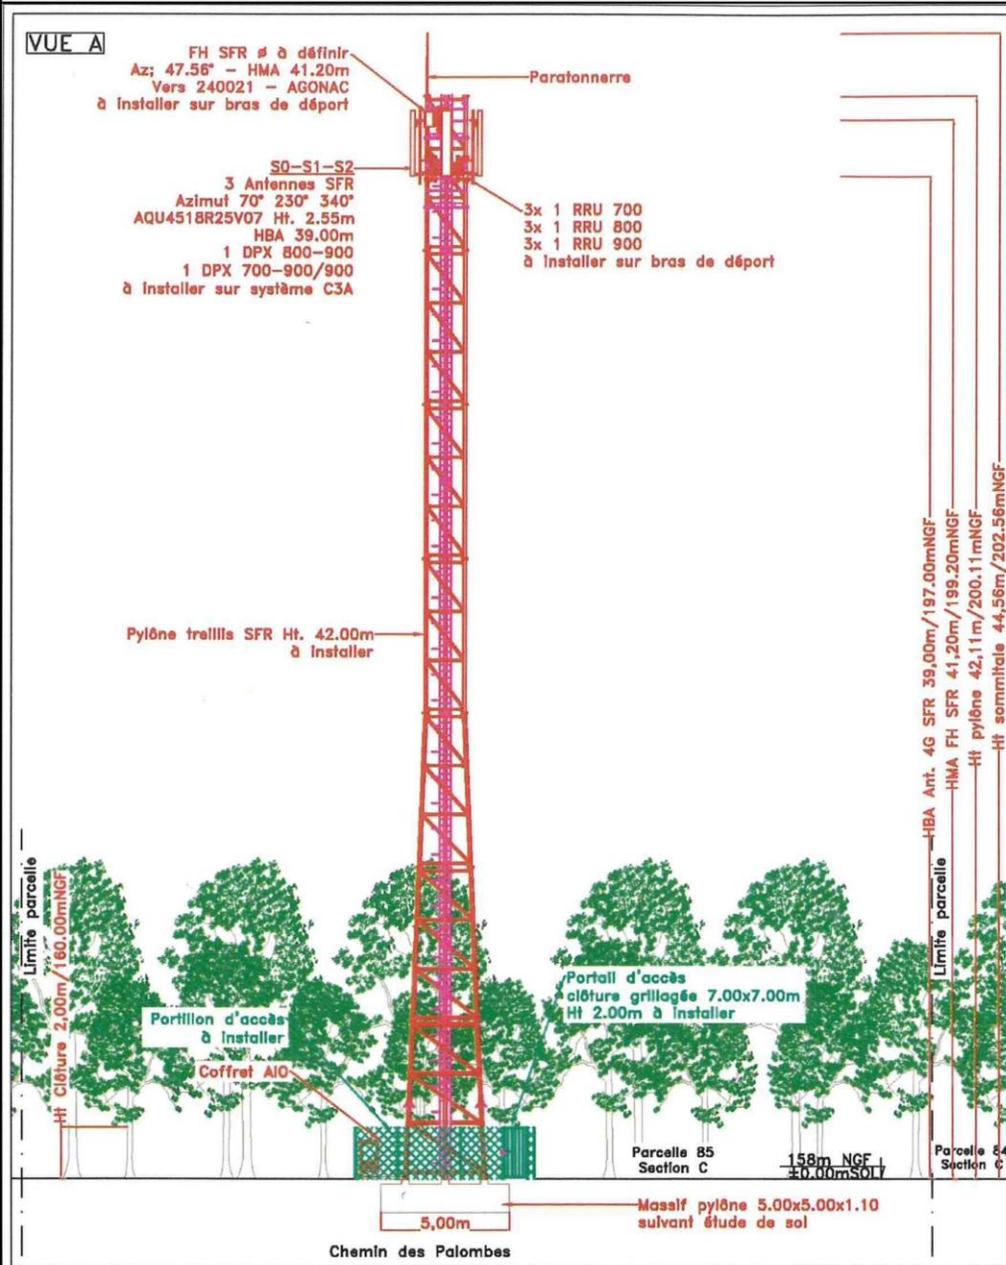

SFR	PLAN D'ÉLEVATION PROJET				DOSSIER	APD
	ZB BUSSAC				ECHELLE	1/200
orost	N° G2R DU SITE	N° DE PLAN	INDICE	FOLIO	DATE	21/09/2023
	2410001335	1-5	A	2/2	FICHER	APD_20230921_P120814
					DESSINATEUR	CAD-OI GN

# PROJET ANNEXE SALLE DES FETES – WC PUBLIC PMR et LOCAL TECHNIQUE

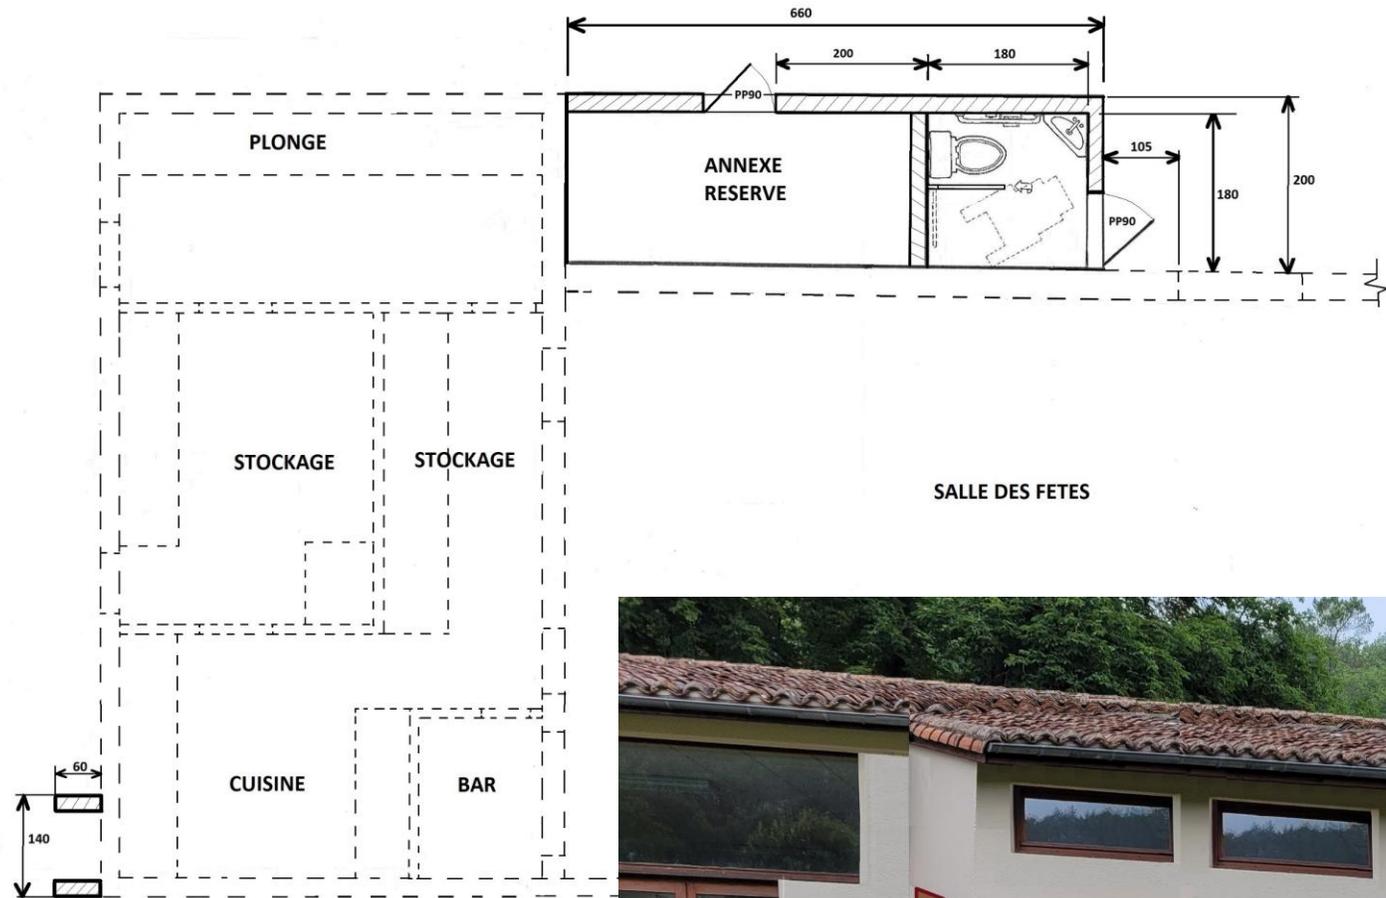

# ÉTAT D'AVANCEMENT DES TRAVAUX À CE JOUR



# PROJETS RÉNOVATION TOITS EGLISE et SALLE DES FÊTES - MAIRIE



Le dossier de financement, plus complexe, pour l'église qui est classée aux Bâtiments de France va être établi en 2024 après consultation de l'Architecte des Bâtiments de France et de la DRAC

Pour la salle des fêtes le dossier de demande subventions, sur la base d'un devis de 56 229€ TTC, a été envoyé fin 2023



  
TERREAL  
Terre de votre imagination

## Horizon 12

*Tuile Double Canal / 12 au m<sup>2</sup>*



Canal sur toute  
la ligne pour des  
rénovations de qualité



Tuiles mécaniques validées par  
l'Architecte des Bâtiments de  
France pour le toit de la salle des  
fêtes


# EBAUCHE D'AMÉNAGEMENT DE DÉFENSE INONDATIONS et PLACE PARKING

**PROJET EN ATTENTE DE LA  
RÉPONSE A LA DEMANDE,  
AUPRÈS DE L'AGENCE DE  
L'EAU, DE DÉCLASSEMENT  
DU RUISSEAU EN FOSSÉ**



# PROJET OAP ENTRÉE BOURG


PROJET EN ATTENTE DE  
L'ÉTUDE D'AVANT  
PROJET DEMANDÉE AU  
SERVICE URBANISME DE  
L'ATD (Agence Technique  
Départementale)

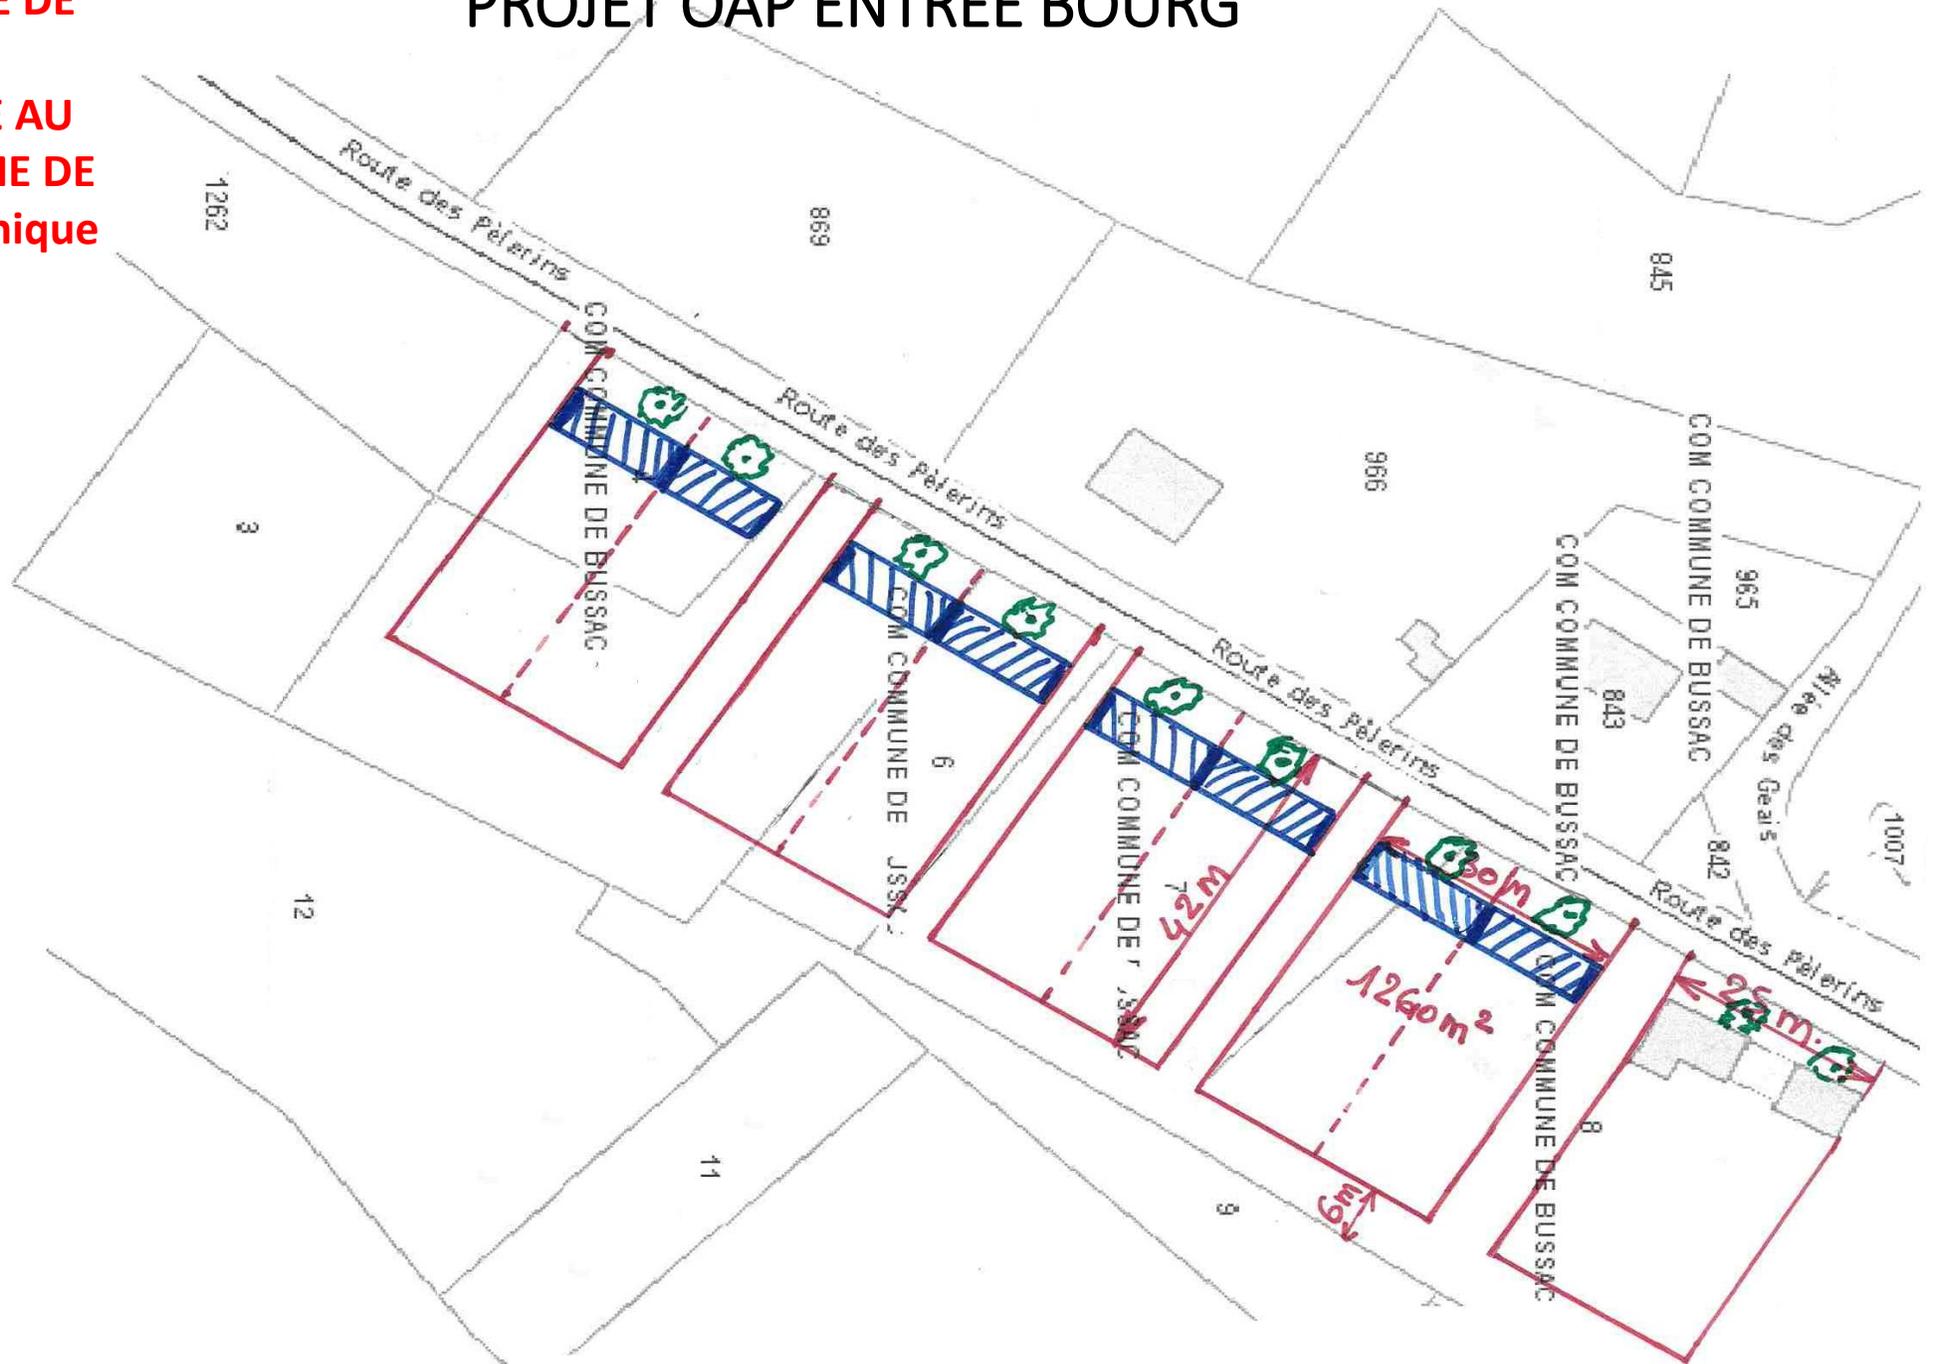

**PRÉPARATION POUR  
LA MISE EN PLACE DE  
LA FIBRE OPTIQUE :  
DÉFINITION DES  
ZONES À ÉLAGUER**

**EXTRAIT DES 12 PLANS  
FOURNIS PAR  
L'ENTREPRISE DARLAVOIX  
DÉFINISSANT LES ZONES  
À ÉLAGUER SUR TOUTE  
LA COMMUNE**

- Le Gabinet, BUSSAC (138mL)
- Route des Brandes, BUSSAC (139mL+94mL+42mL+14mL+22mL+211mL)
- Allée des Geais, BUSSAC (100mL+189mL+62mL)
- Impasse des Myocastors, BUSSAC (54mL)
  
- D2 / Route des Hérissons, BUSSAC (277mL+89mL+132mL+408mL+120mL)

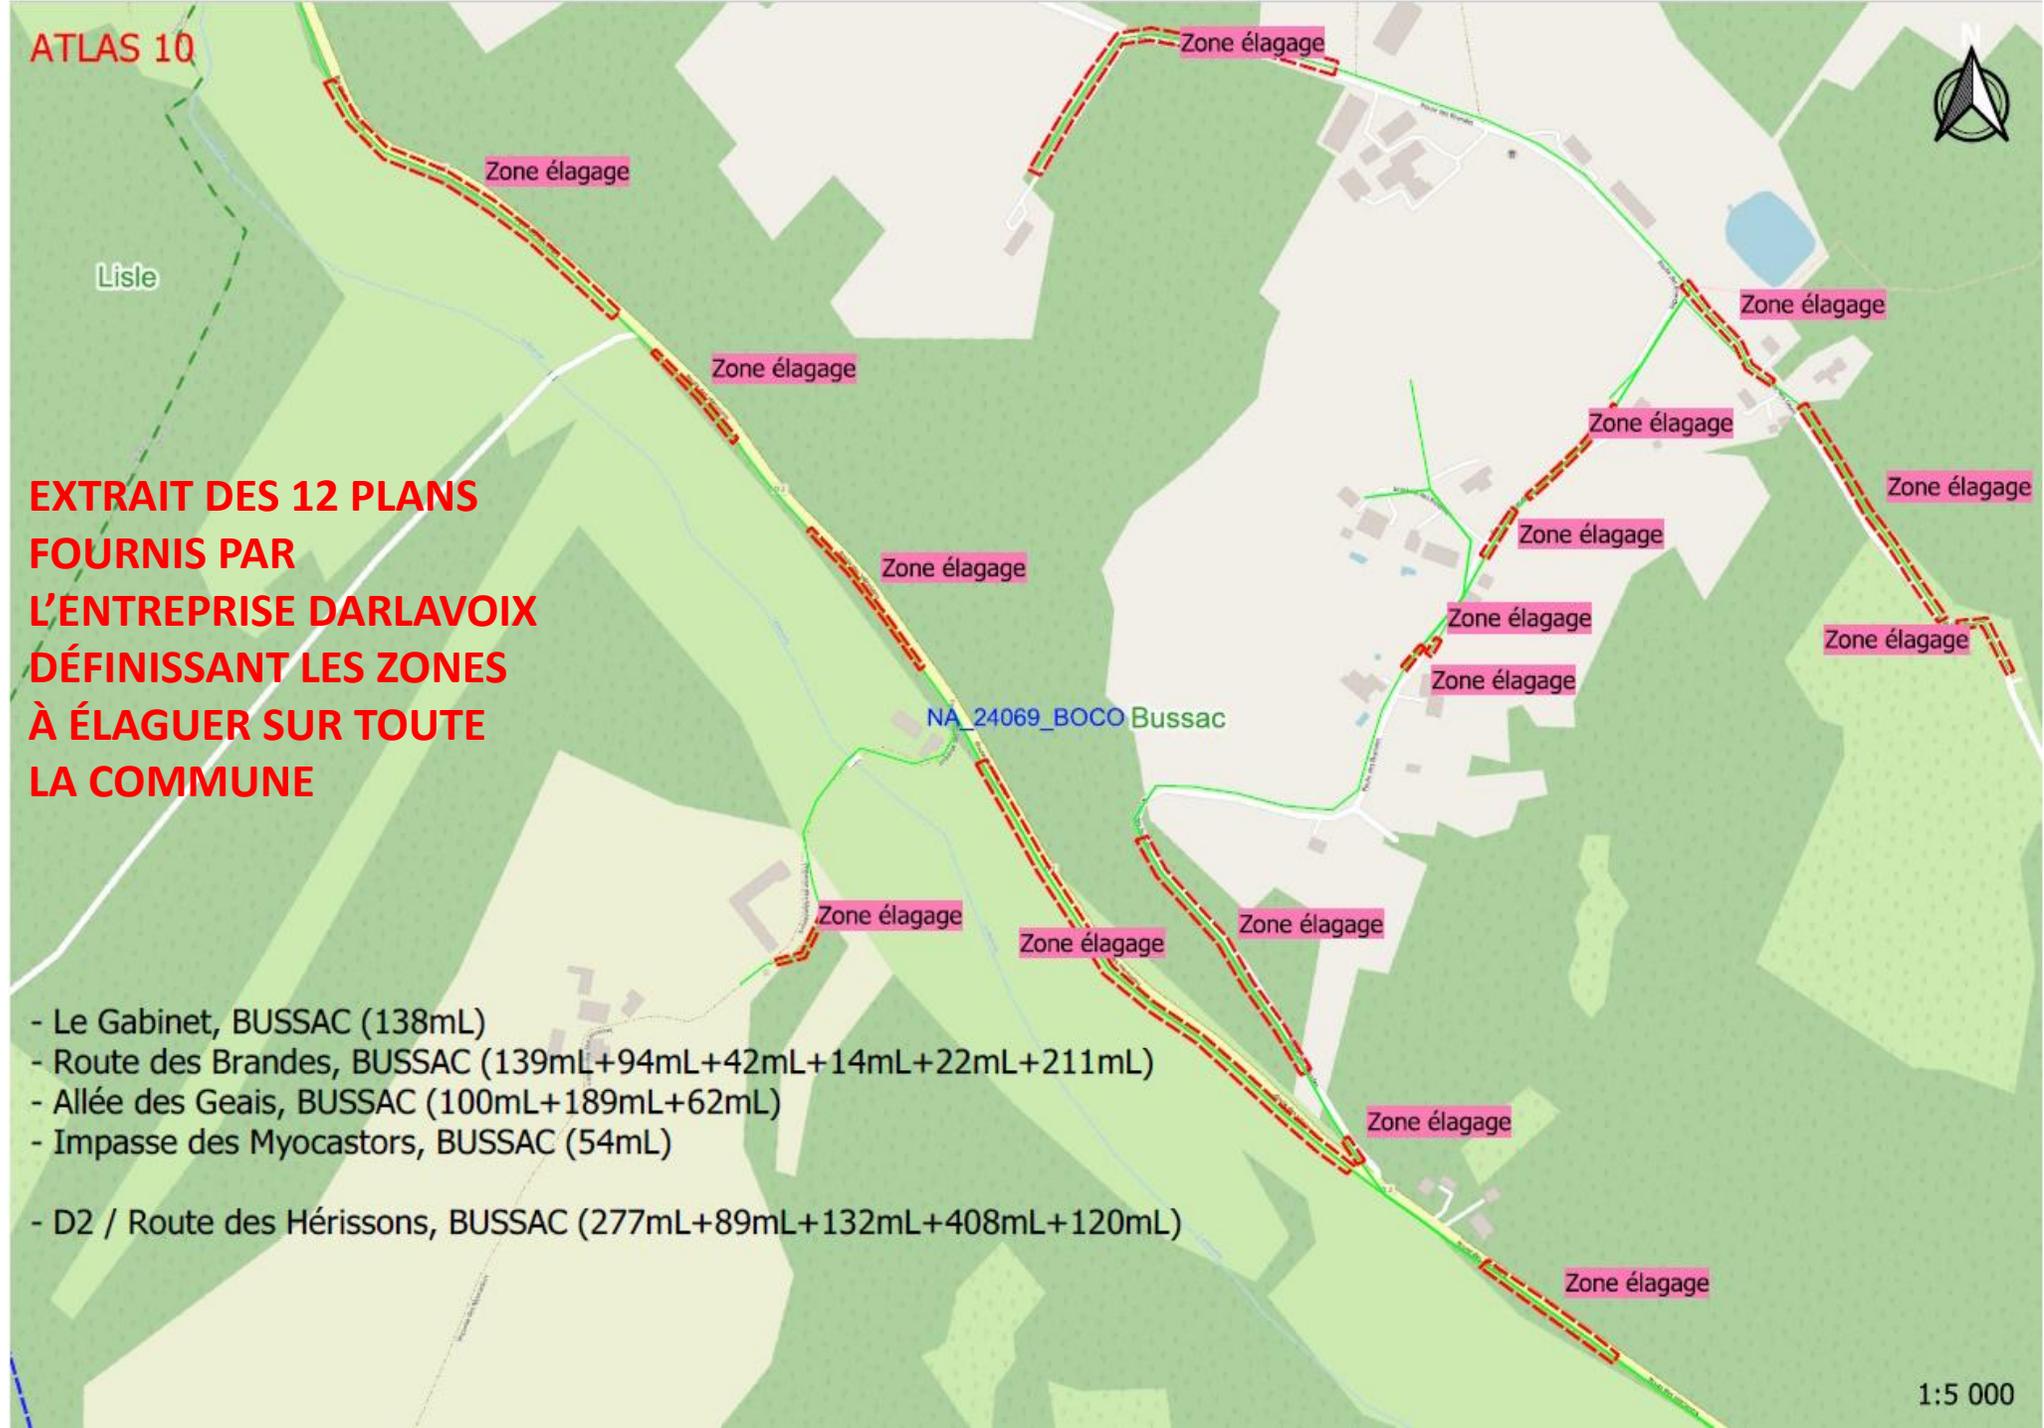



**MERCI POUR  
VOTRE  
ATTENTION**